

Rácalmás Város Önkormányzat
Képviselő-testületének
37/2015. (XII.8.) önkormányzati rendelete a
Rácalmás Építési Szabályzatáról szóló
18/2005.(X.28.) önkormányzati rendelet módosításáról

Rácalmás Város Önkormányzatának Képviselő-testülete az épített környezet alakításáról és védelméről szóló 1997. évi LXXVIII. törvény 9/B. § (2) b) pontjában, 13. § (1) bekezdésében és 62. § (6) 6. pontjában, az Alaptörvény 32. cikk (1) bekezdés a) pontjában és 32. cikk (2) bekezdésében kapott felhatalmazások alapján, a településfejlesztési koncepcióról, az integrált településfejlesztési stratégiáról és a településrendezési eszközökről, valamint egyes településrendezési sajátos jogintézményekről szóló 314/2012. (XI. 8.) Korm. rendelet 28. § (2) biztosított véleményezési jogkörében eljáró lakosság, érdekképviselői, civil és gazdálkodó szervezetek, egyházak, települési önkormányzati szervek, államigazgatási szervek véleményének kikérésével, a Magyarország helyi önkormányzatairól szóló 2011. évi CLXXXIX. törvény 13. § (1) 1. pontjában, valamint az épített környezet alakításáról és védelméről szóló 1997. évi LXXVIII. törvény 6. § (1) bekezdésében meghatározott feladatkörében eljárva a következőt rendeli el:

1.§

(1) Rácalmás Város Önkormányzat Képviselő-testülete Rácalmás Építési Szabályzatáról szóló 18/2005.(X.28.) önkormányzati rendelet 1. melléklete e rendelet 1. melléklete szerint módosul.

(2) A módosítás területi hatálya a Rácalmás, Május 1. utca – Adonyi út – Koltói Anna utca – Széchenyi tér –Helyes Imre utca által lehatárolt terület.

2. §

Jelen rendelet 2016. január 1-én lép hatályba.

Rácalmás, 2015. december 7.


Schrck István
polgármester

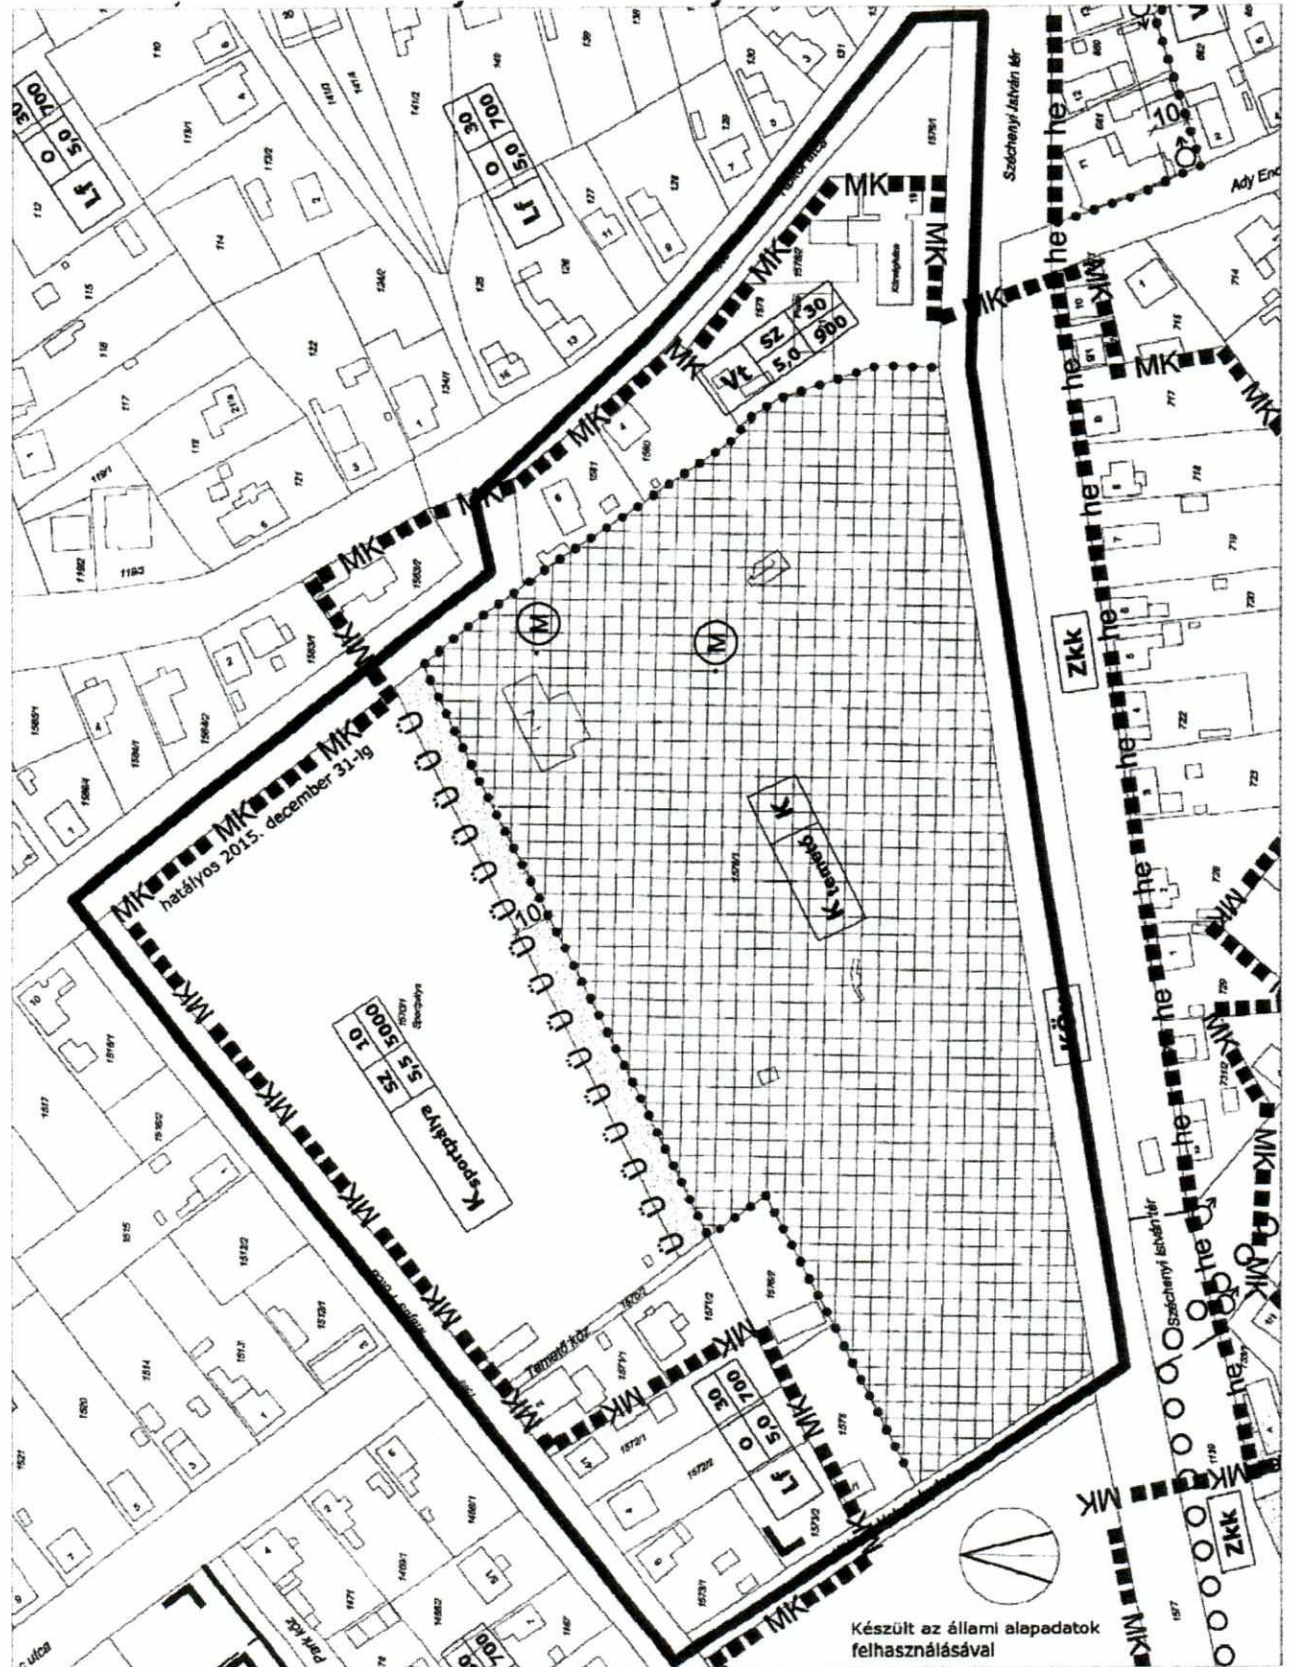

Dr. Györe Andrea
jegyző

E rendelet 2015. december 8. napján kihirdetésre került.

Rácalmás, 2015. december 8.


Dr. Györe Andrea
jegyző

Rácalmás, Temető és környékének Szabályozási Terve M 1:2000



Megrendelő:
Rácalmás Város Önkormányzata
2459 Rácalmás, Szigetfő u. 11-13.

Tervező:
TT1 Tervező és Tanácsadó Kft.
1121 Budapest, Kakukkhegyi út 9.
tel: 1/246-31-04, 20/244-8492,
e-mail: tt1ildiko@vnet.hu
Nemesánszky Ildikó TT/1 01-1641

A 314/2012. (XI. 8.) Korm. rendelet
40. § szerinti
végső véleményezési dokumentáció

2015. november