1.2. MELLÉKLET A .../... (.....) ÖNKORMÁNYZATI RENDELETHEZ

2. melléklet a 16/2019. (X.2.) önkormányzati rendelethez

RÁCALMÁS SZABÁLYOZÁSI TERVE

2/B szelvény

M 1:2500

Készült az állami alapadatok felhasználásával

Megrendelő:
RÁCALMÁS Város Önkormányzata
2459 Rácalmás, Szigetfő u. 11-13.

Tervező:
TT1 Tanácsadó és Tervező Kft.
1121 Budapest, Kakukkhegyi út 9.
e-mail: tervezes@tt1.hu

a településrendezési eszközök 2022. évi módosításának véleményezési dokumentációja
változással érintett terület (csak a véleményezéshez feltüntetve)
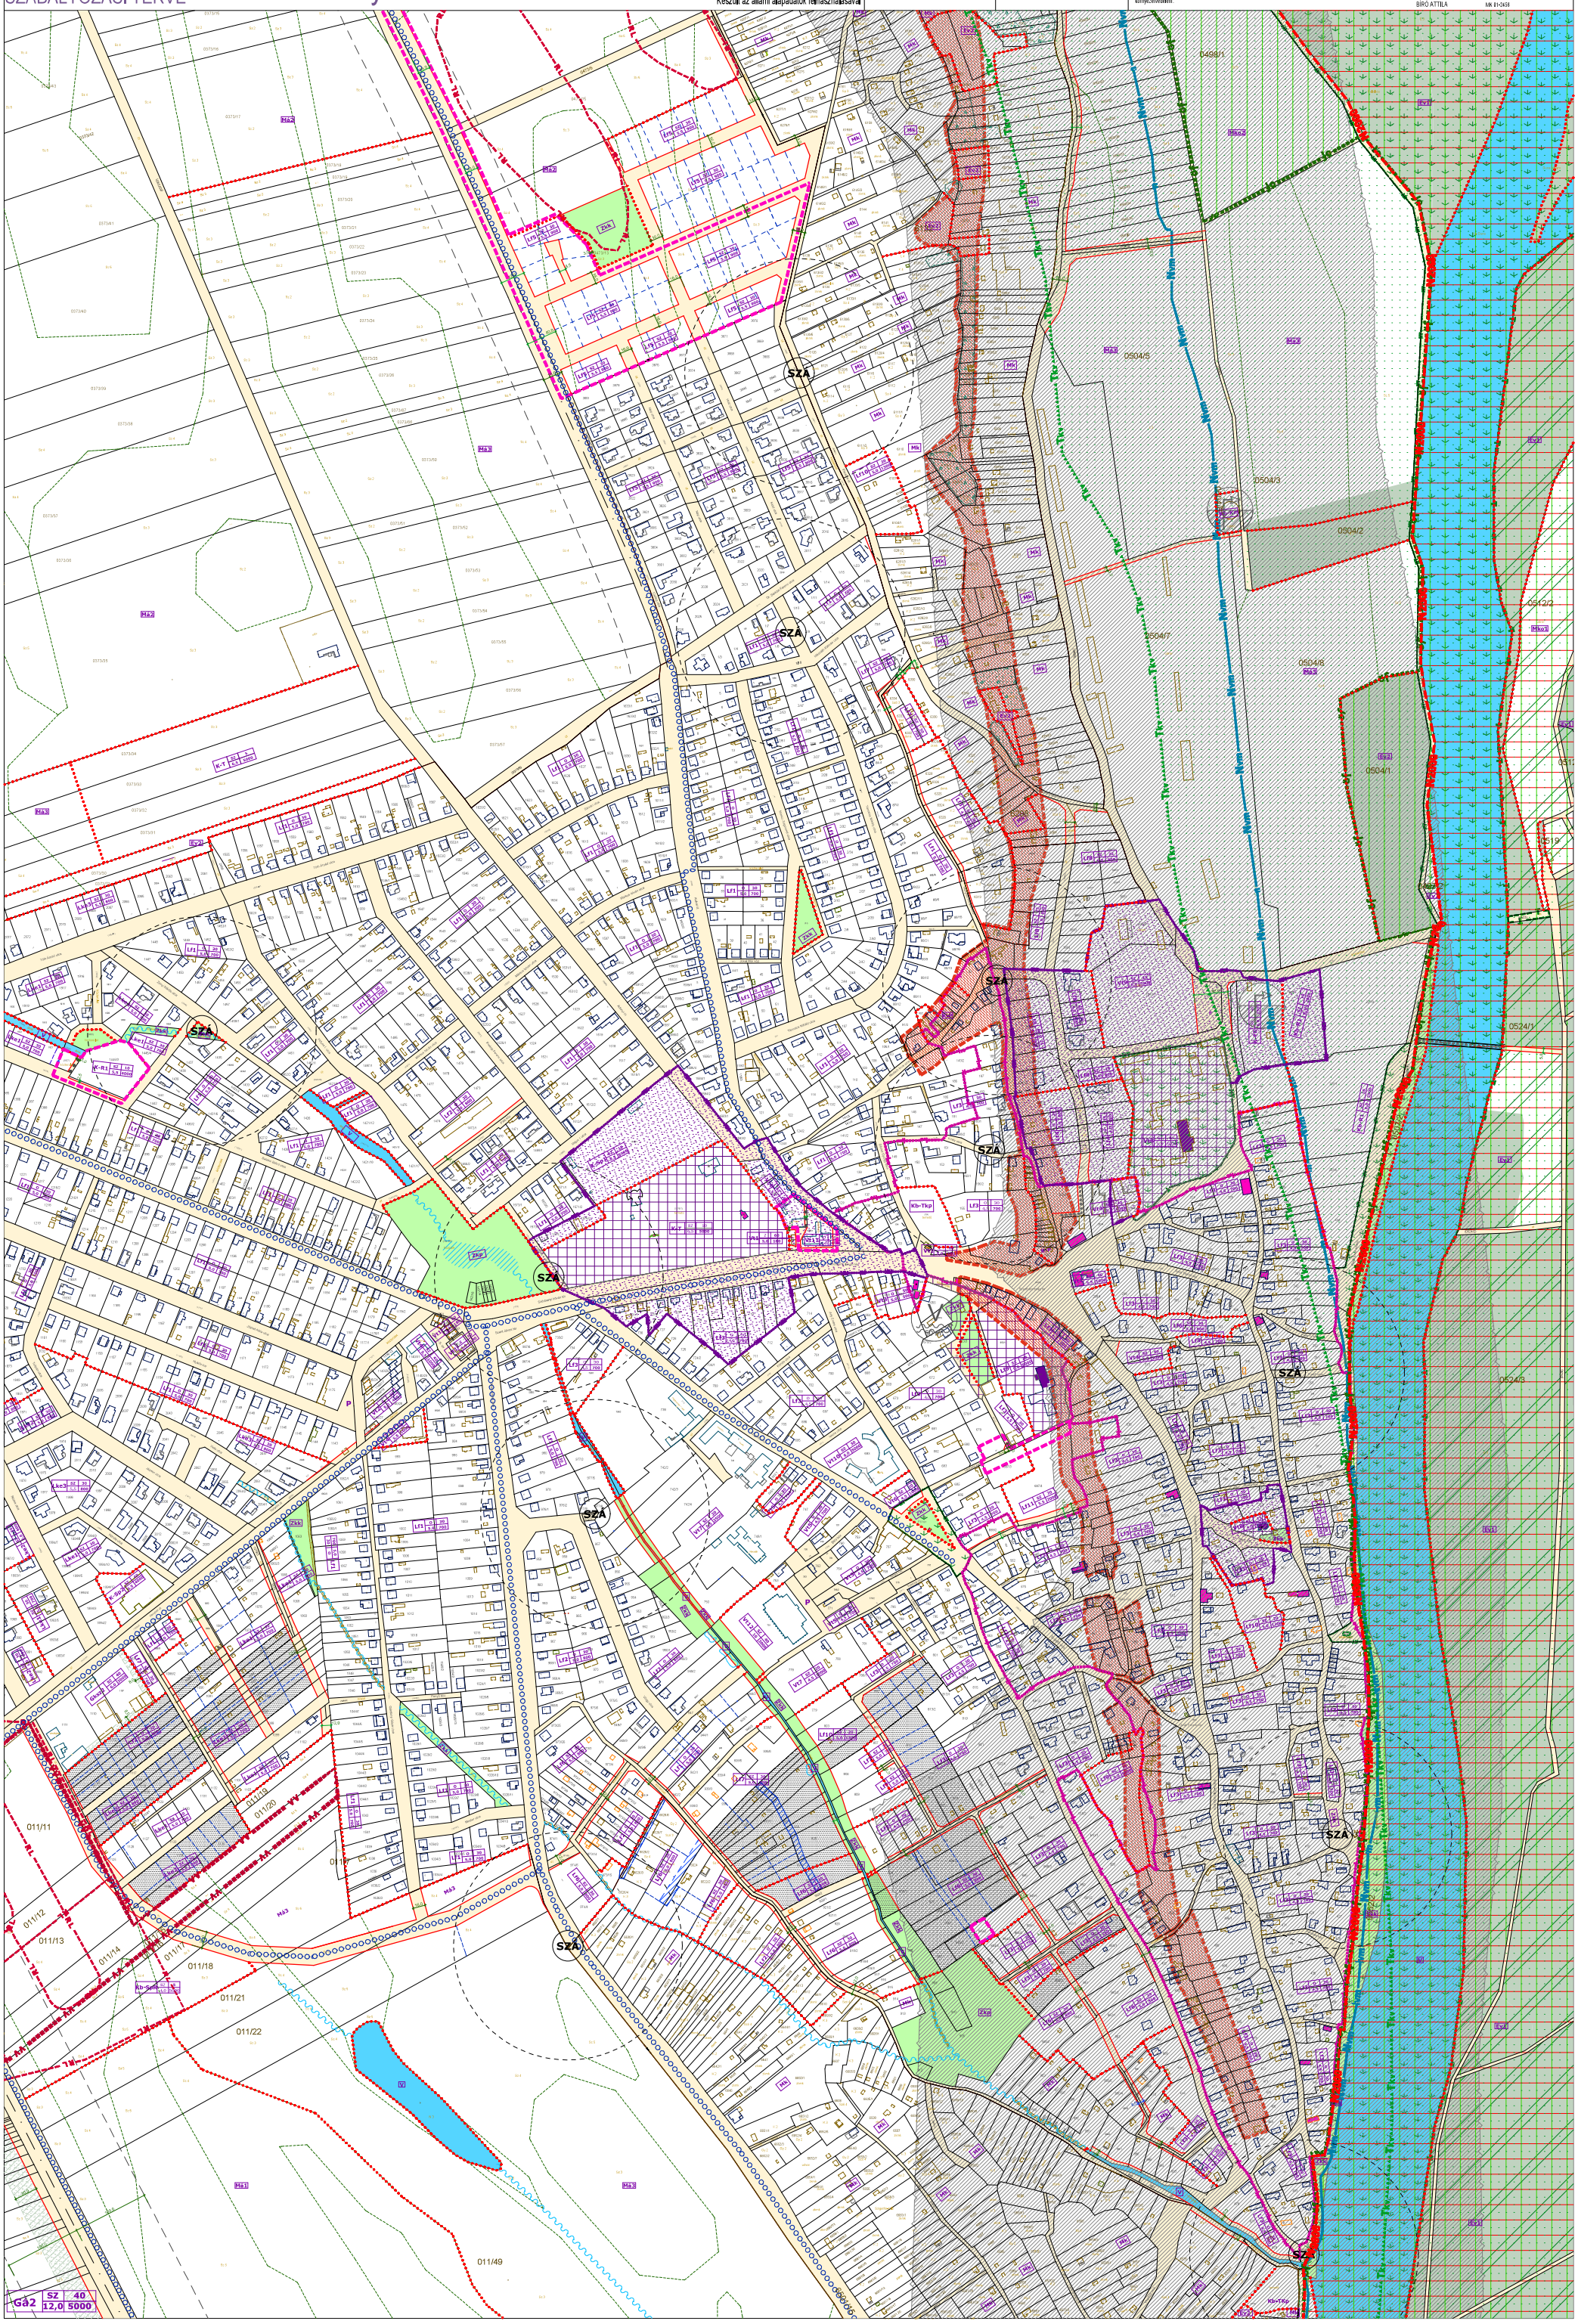
Településrendezés:	NEMESÁNSZKY ILDIKÓ	TT/I 01-1841	közlekedéstervező:	HEGYI ZOLTÁN MK 13-2729
tájrendezés, környezetvédelem:	AUER JOLÁN	TK 01-5805	közmű, hírközlés:	HANCZÁR ZSOLTNÉ MK 01-2418
				BÍRÓ ATTILA MK 01-2456